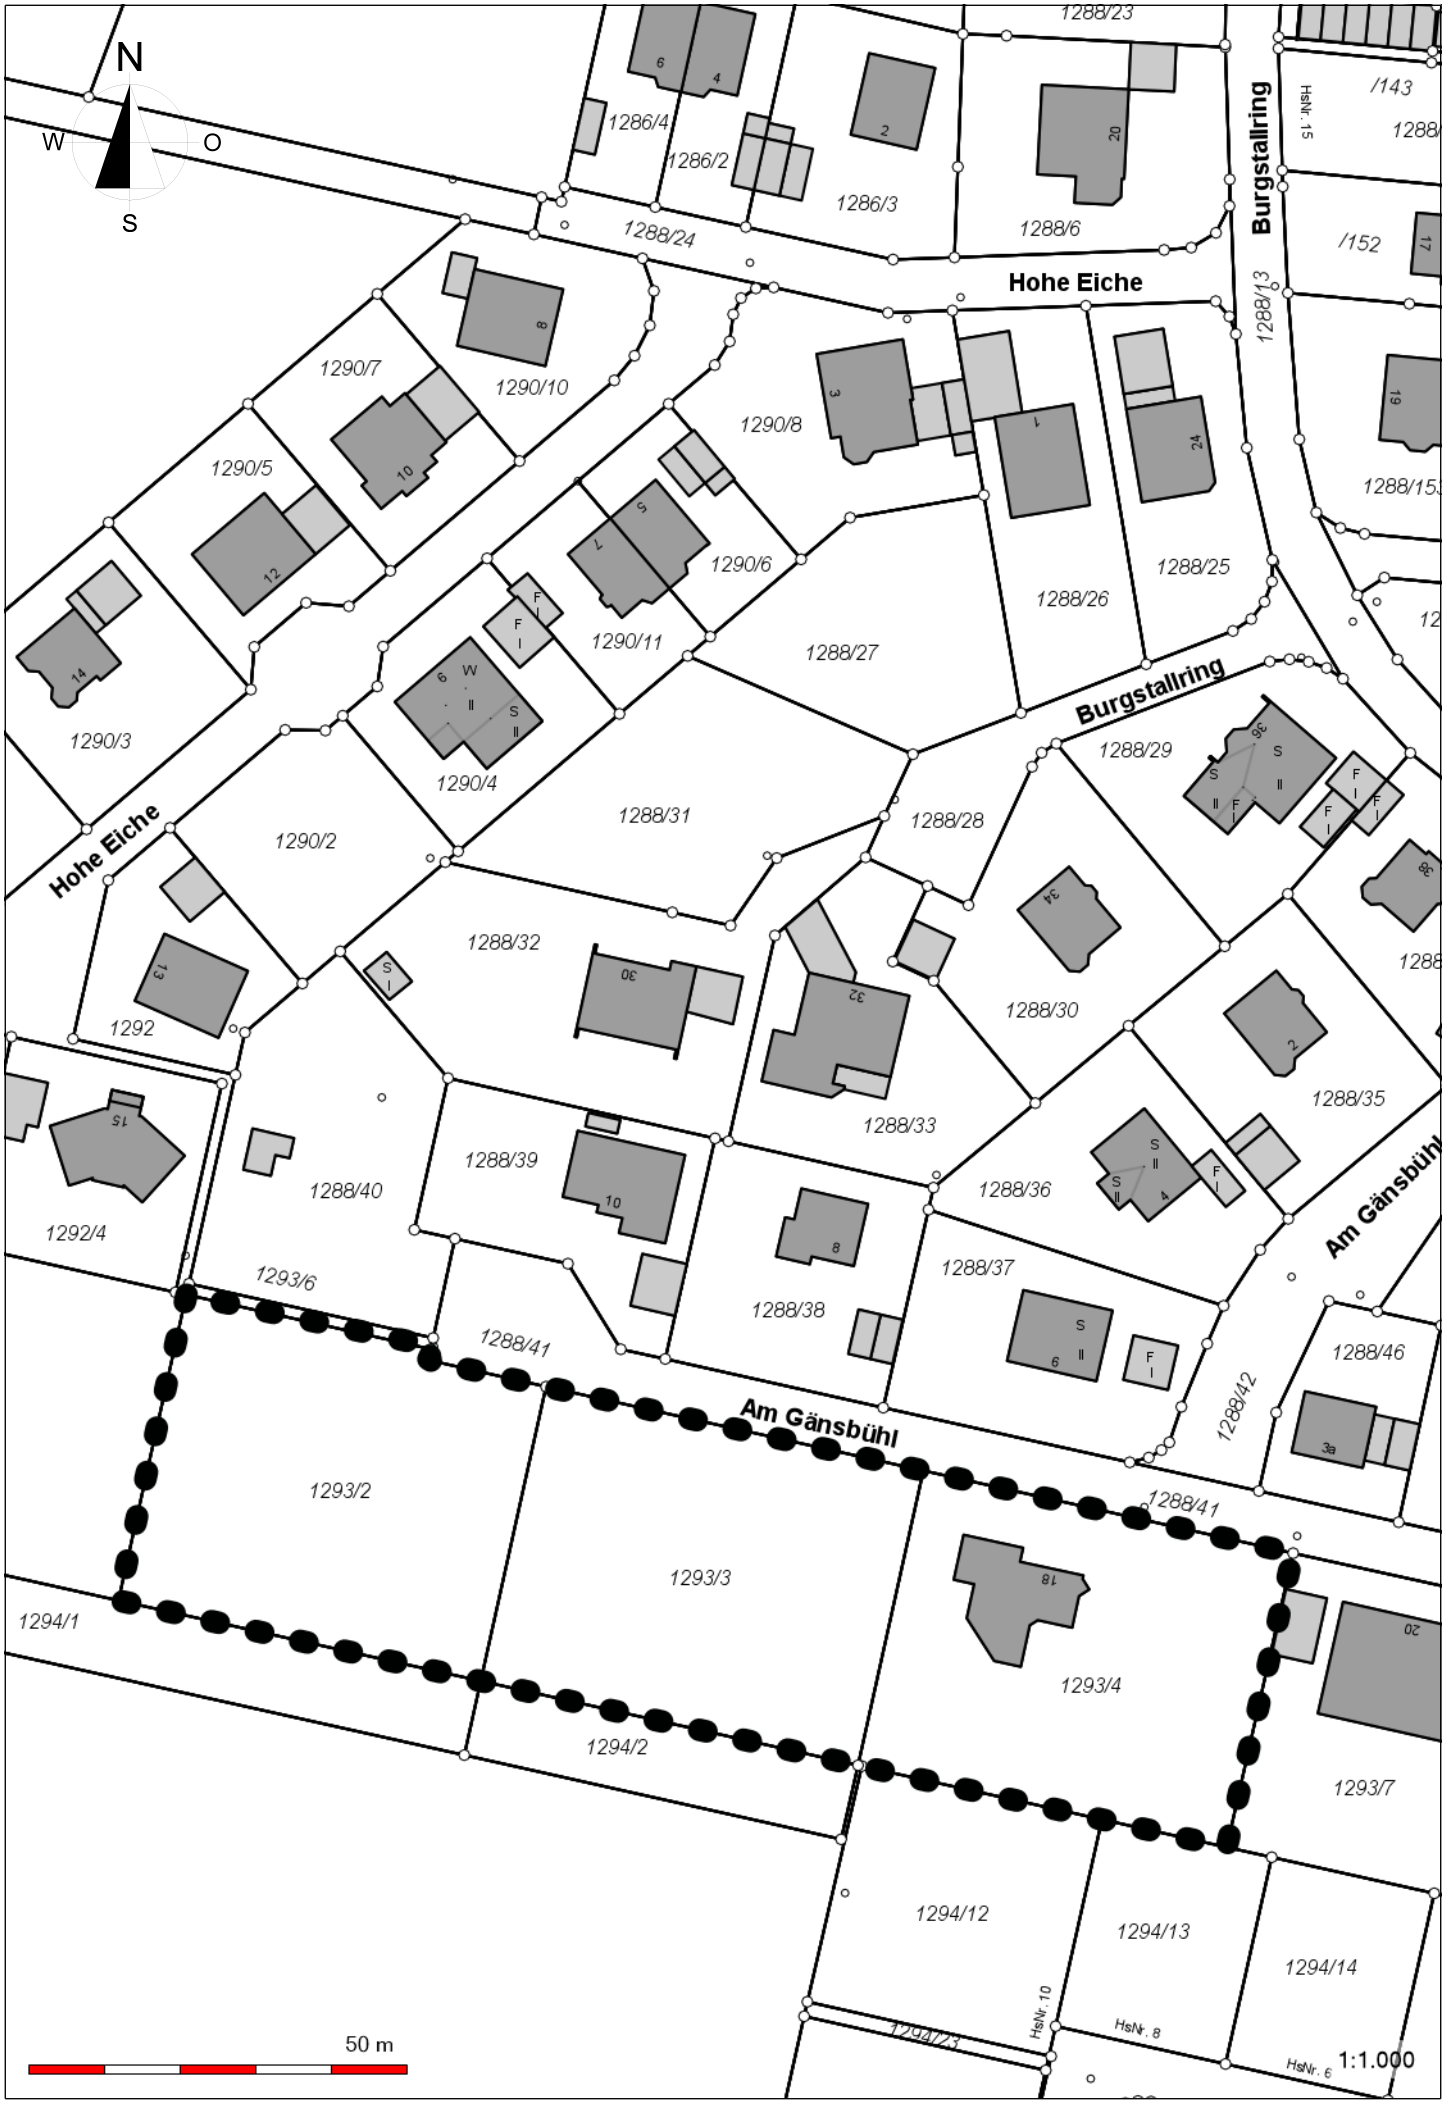
N
W
O
S
Hohe Eiche
Burgstallring
Am Gänsbühl
1288/23
1286/4
1286/2
1286/3
1288/6
1288/24
/143
/152
1288/13
1290/7
1290/10
1290/8
1290/5
1290/6
1290/11
1288/26
1288/25
1288/27
1290/3
1290/4
1288/29
1288/31
1288/28
1290/2
1288/32
1288/30
1292
1288/35
1288/33
1288/39
1288/36
1292/4
1288/40
1288/37
1288/38
1293/6
1288/41
1288/46
1288/42
1293/2
1293/3
1293/4
1294/1
1294/2
1293/7
1294/12
1294/13
1294/14
HsNr. 15
HsNr. 10
HsNr. 8
HsNr. 6
50 m
1:1.000